


NOVÁ PAKA – DOPRAVNÍ ZKLIDNĚNÍ CENTRA MĚSTA



VISLÉ DOPRAVNÍ ZNAČENÍ							
		celkem ks	poznamka			celkem ks	poznamka
	P 4	1			P 2	1	
	B24a	1			C3b	3	
	B24b	3			A 9	2	
	B 2	4			B28	2	
	B11	3			E12	1	
	B 4	5			E9	1	
	IP25a	5			E12	1	Omezené stání P=20 8m-17m pod. max.30min.
	IP25b	6			E12	3	Omezené stání P=20 8m-17m pod. max.30min.
	IP11c	3			E12	12	MMO DOPRAVNÍ OBSLUHY
	IP11b	1			E12	1	2 VOZIDLA ZDRAVNÍ STŘEDISKO
	IP12	1			E12	2	JEN PRO OSOBNÍ VOZIDLA
	IP4b	3			E12	2	VÍEZD NA PARKOVISTĚ OSOB. VOZIDEL POVOLEN
	C14a	1			E12	1	VÍEZD NA PARKOVISTĚ POZDŘEL POVOLEN
	IP6	1			E3a	1	
	IS3c	1			E2b	1	
	IS3c	1					
	IS3d	1					

VODOROVNÉ DOPRAVNÍ ZNAČENÍ							
V D Z	šířka šířky (m)	okraj (m)	počet (ks)	V D Z	šířka šířky (m)	okraj (m)	počet (ks)
V7 přechod pro chodce (obnova stávajících)	0,500	7+7+7+7	4	bílá/42m²			
V8a směrové šipky	0,125	5	5	bílá/5m²			
V10c sklon stání	0,125	5,30	9	bílá/6m²			
V10d parkovací pruh	0,250	45+35+85+72	4	bílá/35m²			
V10e vyhrazené park.	0,125	21	2	bílá/5m²			
V10f vyhrazené park.	0,125	označení o1	1	bílá/1m²			
V12a žlutá káňka čára	0,125	---	1	žlutá/5,5m²			
V12c žlutá čára souvislá	0,125	90+11+8+10	8	žlutá/17,5m²			
V12d žlutá čára přeruš.	0,125	3+3+3+12	1	žlutá/1m²			
V13a opravní stín	0,500	---	1	bílá/6m²			
CELKEM				žlutá/24m² bílá/102m²			

- LEGENDA:
- stávající vislé dopravní značení
 - rušené stávající vislé dopravní značení
 - nové vislé dopravní značení
 - nové vodorovné dopravní značení (barva bílá, žlutá)

PROJEKTSERVIS JIČÍN s.r.o.

Projektant: Ing. Podlipný

Kreslí: P. Němcová

Datum: 04/2009

Investor: Město Nová Paka

Stupeň: PD

Formát: A4

Číslo zakázky: 539/01

Číslo archivu: 539/01/02

Měřítko: 1:500

NOVÁ PAKA

dopravní zklidnění centra města

POLOHOVÝ VÝKRES-DOPRAVNÍ ZNAČENÍ

Příloha 6: B2